	ДИЗЯЙН-ПРОЕКТ БЛЯГОУСТРОЙСТВЯ ОБЩЕСТВЕННОЙ ТЕРРИТОРИИ -	
	СКВЕР ПО ПДРЕСУ: С. ФОМСОМОЛЬСКОЕ,	
	Y71. 4COCMOHABTOB	
ФЛДПСТРОВЫЙ НОМЕР УЧПСТКП: О7:О́	4:120001:499	

ДИЗЯЙН-ПРОЕКТ БЛЯГОУСТРОЙСТВЯ ОБЩЕСТВЕННОЙ ТЕРРИТОРИИ - (КВЕР ПО ЯДРЕСУ: С. «ОМСОМОЛЬСКОЕ, УЛ. КОСМОНЯВТОВ



 ПРОЕКТНЯЯ

 ОРГЯНИЗЯЦИЯ

 ООО «РМ-СТРОЙПРОЕКТ»

ГЕНЕРЯЛЬНЫЙ ДИРЕКТОР Ф. Ф. СПРЯКУЕВ



♠RCHITECTURAL

STUDIO

«VERSHINA»

ФРХИТЕКТОР/ ДИЗПЙНЕР Ф. Ф. ФКИЛЯЕВ

ВЕДОМОСТЬ ЛИСТОВ

Лист	Наименование	Примечание
3	Ведомость листов, ситуационная схема	
4	Пояснительная записка	
5	Пояснительная записка	
6	Пояснительная записка	
7	Общий вид	
8	Разбивочный план	
9	План функционального зонирования	
10	План покрытий	
11	План расстановки малых архитектурных форм и электроосвещения	
12	Дендроплан	
14	Эскиз 1	
15	Эскиз 2	
16	Эскиз 3	
17	Эскиз 4	
18	Эскиз 5	

СИТУАЦИОННАЯ СХЕМА



						СП-055A/12/2(024		
						Кабардино-Балкарская Республика, с. Комсомольское, ул. Космонавтов / 07:04:1200001:499			
Изм.	Кол.уч.	Лист	№Док.	Подп.	Дата				
						Писойн прости блого изтройство	Стадия	Лист	Листов
ГИП		Жиляє	e A.A.			Дизайн-проект благоустройства общественной территории.	П 3 17		17
Разработал 2		Жиляев А.А.			Ведомость листов, ситуационная схема	ООО "РМ-СТРОЙПРОЕКТ" г.о. Нальчик			

Пояснительная записка

1. Нормативная документация

Проект благоустройства разработан на основе действующих норм и правил:

- Градостроительный кодекс Российской Федерации» от 29.12.2004 № 190-ФЗ;
- Федеральный закон №123-Ф3 Технический регламент о требованиях пожарной безопасности;
- Федеральный закон №384-Ф3 Технический регламент о безопасности зданий и сооружений;
- СП 42.13330.2016 Градостроительство. Планировка и застройка городских и сельских поселений. Актуализированная редакция СНиП 2.07.01-89*;
- СНиП III -10-75 Благоустройство территорий;
- СНиП 3.02.01-87 Земляные сооружения, основания и фундаменты;
- СНиП 2.05.02-85 Автомобильные дороги;
- СП 31-101 -2001 Проектирование зданий и сооружений с учетом доступности для маломобильных групп населения. Общие положения;
- СП 35-102-2001 Жилая среда с планировочными элементами доступными инвалидам;
- СанПин 2.2.1/2.1.1.1200-03 Санитарно-защитные зоны и санитарная классификация предприятий, сооружений и иных объектов;
- СП 113.1333,.2012 Стоянки автомобилей.

2. Актуальность формирования городской среды на территории сельского поселения Комсомольское Прохладненского района.

Благоустройство сквера, является важнейшим составляющим элементом и занимает значительное пространство сельское среды. Трудно переоценить значение озеленения в жизни людей и формирование среды сельского поселения.

Благоустройство поселков включает ряд мероприятий по улучшению санитарно-гигиенических условий жилой застройки, искусственному освещению территории и оснащению их необходимым оборудованием, оздоровлению сельской среды при помощи озеленения, а также средствами санитарной очистки.

В решении этих задач все большее значение приобретают внешнее благоустройство, функционально - пространственная структура и предметное оборудование открытых территорий, ландшафтный дизайн.

Создание оптимальных условий использования свободного времени и организация досуга является задачей большого социального значения. В сети учреждений, где каждый в соответствии со своими интересами и вкусами может провести свободное время, видное место принадлежит скверам и паркам.

Создание сквера, на территории которого гармонически будут сочетаться разнообразные формы культурно-просветительской работы, развлечения и отдых в оптимальной природной обстановке - приоритетная задача, поставленная перед исполнителями проекта.

Сквер в с.п. Комсомольское должен стать одним из ключевых мест для отдыха населения. В результате, целью проектирования становится разработка мероприятий по благоустройству территории сквера в целях создания своеобразного многофункционального центра, направленного на обеспечение культурноэстетических, физкультурно-оздоровительных потребностей населения, формирование обустроенного пространства для разнообразных видов отдыха.

						СП-055А/12/20	024		
Изм.	Кол.уч.	Лист	№Док.	Подп.	Дата	Кабардино-Балкарская Республика, с. Комсомольское, ул. Космонавтов / 07:04:1200001:499			
ГИП	,	Жиляе						Лист	Листов
7 7111		Muline	6 A.A.			общественной территории.	П 4 17		17
Разраб	работал Жиляев А.А.		Жиляев А.А.			Пояснительная записка		М-СТРО г.о. Наль	ЙПРОЕКТ" чик

<u>Пояснительная записка</u>

3. Местоположение проектируемой территории

Селение расположено в центральной части Прохладненского района, на правом берегу магистрального канала имени Ленина. Находится в 18 км к север-востоку от сельского центра Янтарное, в 15 северо-востоку от города Нальчик.

Граничит с землями населённых пунктов: Пролетарское на востоке, Шарданово и Учебное на юге, а также с железнодорожной станцией Солдатская на западе.

Населённый пункт расположен на наклонной Кабардинской равнине, в равнинной зоне республики. Средние высоты на территории села составляют 255 метров над уровнем моря. Рельеф местности представляет собой в основном волнистые равнины с общим уклоном с северо-запада на юго-восток, без резких колебаний относительных высот.

Естественная гидрографическая сеть на территории села отсутствует. Однако его отсутствие компенсирует каналы — имени Ленина, Большой Прохладненский и Бригадный.

Климат умеренный. Среднегодовая температура воздуха положительная и составляет около +10,2°C. Средняя температура воздуха в июле достигает +23,0°C. Средняя температура января составляет около -2,5°C. Среднегодовое количество осадков составляет около 530 мм. Абсолютная среднегодовая влажность воздуха составляет около 9,5-9,7 мм. В конце лета возможны суховеи дующие из Прикаспийской низменности.

4. Предпроектное исследование средовой ситуации

Рассматриваемый сквер располагается в жилом массиве с. Комсомольское рядом с проезжей частью. Сквер располагается в жилой зоне и рядом находятся частные домовладения. Вблизи располагается км к северо-западу от районного центра Прохладный и в 75 км к школа и административные здания, а значит данная территория привлекает к себе внимание как жителей, так и случайных прохожих.

Общая длина сквера - 42,0 м., и ширина - 21,0 м.

Рельев данного земельного учатска имеет относительно ровную поверхность. Существует незначительный уклон, в связи с чем разработки проекта вертикальной планировки не снижение уровня грунтовых вод и их отвод от зданий и сооружений не требуется.

Для того, чтоб этот объект был более значимым и актуален для населения данный проект по благоустройству выполнен в современном стиле. Стиль придает гармонию, внутренний смысл и организацию всем элементам. Современный стиль представляет собой геометрически ровные линии и углы, а также придает чувство порядка. Для данного проекта был выбран регулярный тип планировки, для того, чтобы подчеркнуть и сделать выбранный стиль более выразительным.

						CП-055A/12/20	024		
Изм.	Кол.уч.	Лист	№Док.	Подп.	Дата	Кабардино-Балкарская Республика, с. Комсомольское, ул. Космонавтов / 07:04:1200001:499			
						D	Стадия	Лист	Листов
ГИП		Жиляє	e A.A.			Дизайн-проект благоустройства общественной территории.	П 5 17		17
Разра	ботал	Жиляє	≥8 A.A.			Пояснительная записка	000 "РМ-СТРОЙПРОІ г.о. Нальчик		

Пояснительная записка

Сквер представляет собой прямоугольную территорию с практически равными гранями. Территория сквера разделена на различные зоны для более комфортной организации отдыха по интересам. В центральной области сквера размещена игровая зона, По всей территории размещены прогулочные зоны. Вдоль тротуаров размещены лавочки с освещением и урнами. На территории располагаются зоны активного отдыха и детская площадка. Озеленение сквера представлено газоном без какоголибо дополнительного наполнения. Территорию сквера планируется оградить живой изгородью.

На территории сквера запланированы малые архитектурные формы в виде специальных лавочек и качелей для более комфортного времяпрепровождения. Ночное время в сквере будут освещаться площадки и дополнительные тропинки. Данный проект благоустройства сквера отражает все задуманные ландшафтные изменения и позволяет получить представления о том, как будет выглядеть сквер.


	_										
						СП-055A/12/2024					
						Кабардино-Балкарская Республика, с. Комсомольское, ул. Космонавтов / 07:04:1200001:499					
Изм.	Кол.уч.	Лист	№Док.	Подп.	Дата	,					
						Дизайн-проект благоустройства	Стадия	Лист	Листов		
ГИП		Жиляе	в A.A.			общественной территории.	П	П 6 17			
Разраб	ботал	л Жиляев А.А.				Пояснительная записка		ЙПРОЕКТ"			
							,	г.о. Наль	чик		

<u>Общий вид</u>




						СП-055A/12/2024							
Изм.	Кол.уч.	Лист	№Док.	Подп.	Дата	Кабардино-Балкарская Республика, с. Комсомольское, ул. Космонавтов / 07:04:1200001:499							
						П	Стадия	Лист	Листов				
ГИП		Жиляе	в А.А.			Дизайн-проект благоустройства общественной территории.	П 7 17		17				
Разраб	работал Жиляев А.А.		пал Жиляев А.А.		Жиляев А.А.		Жиляев А.А.			Общий вид		M-CTPO e.o. Наль	ЙПРОЕКТ" чик

<u>Разбивочный план</u>

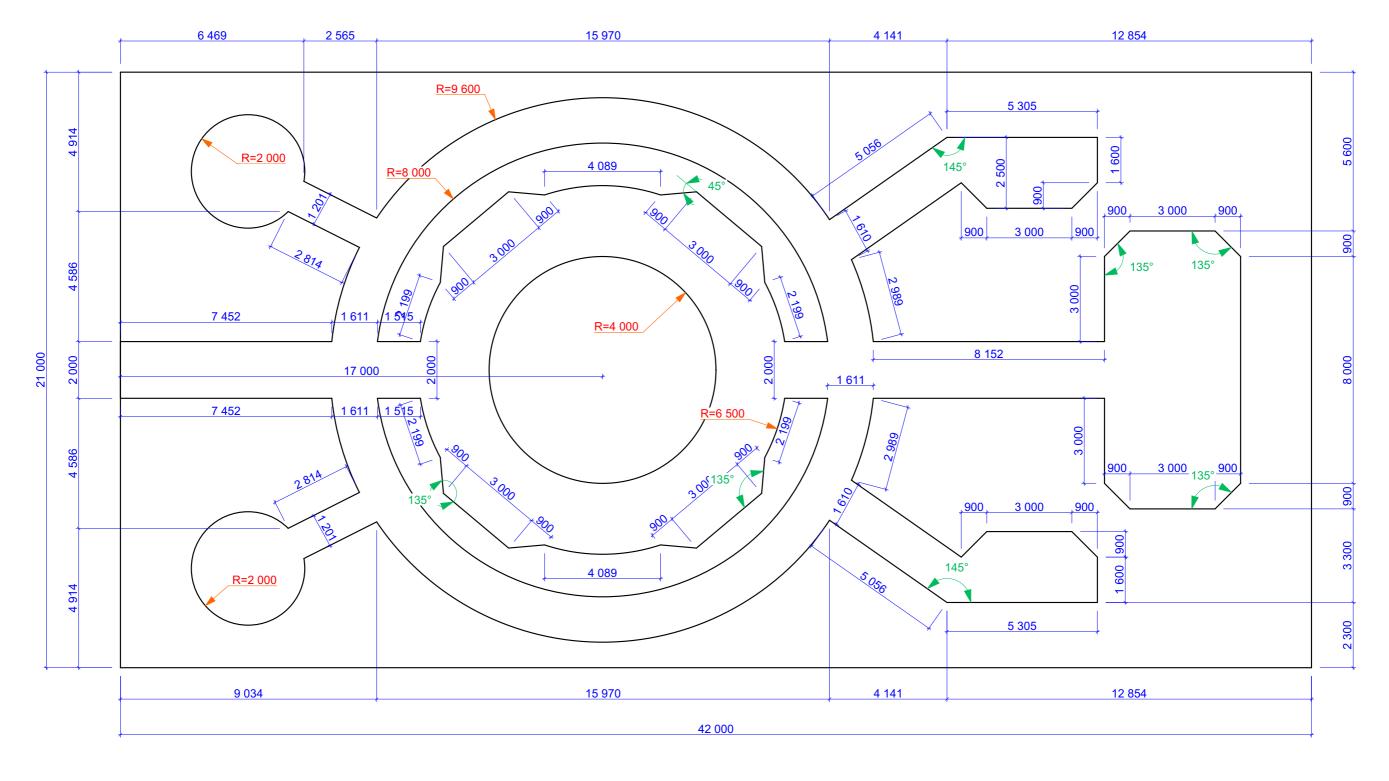

						СП-055A/12/2024					
						Кабардино-Балкарская Республика, с. Комсомольское, ул. Космонавтов / 07:04:1200001:499					
Изм.	Кол.уч.	Лист	№Док.	Подп.	Дата						
						Пирой и прости биого устройство	Стадия	Лист	Листов		
ГИП		Жиляє	e A.A.			Дизайн-проект благоустройства общественной территории.	П 8 17		17		
Разра	ботал	Жиляє	es A.A.			Разбивочный план	000 "PM-CTP г.о. Нал		_		


План функционального зонирования

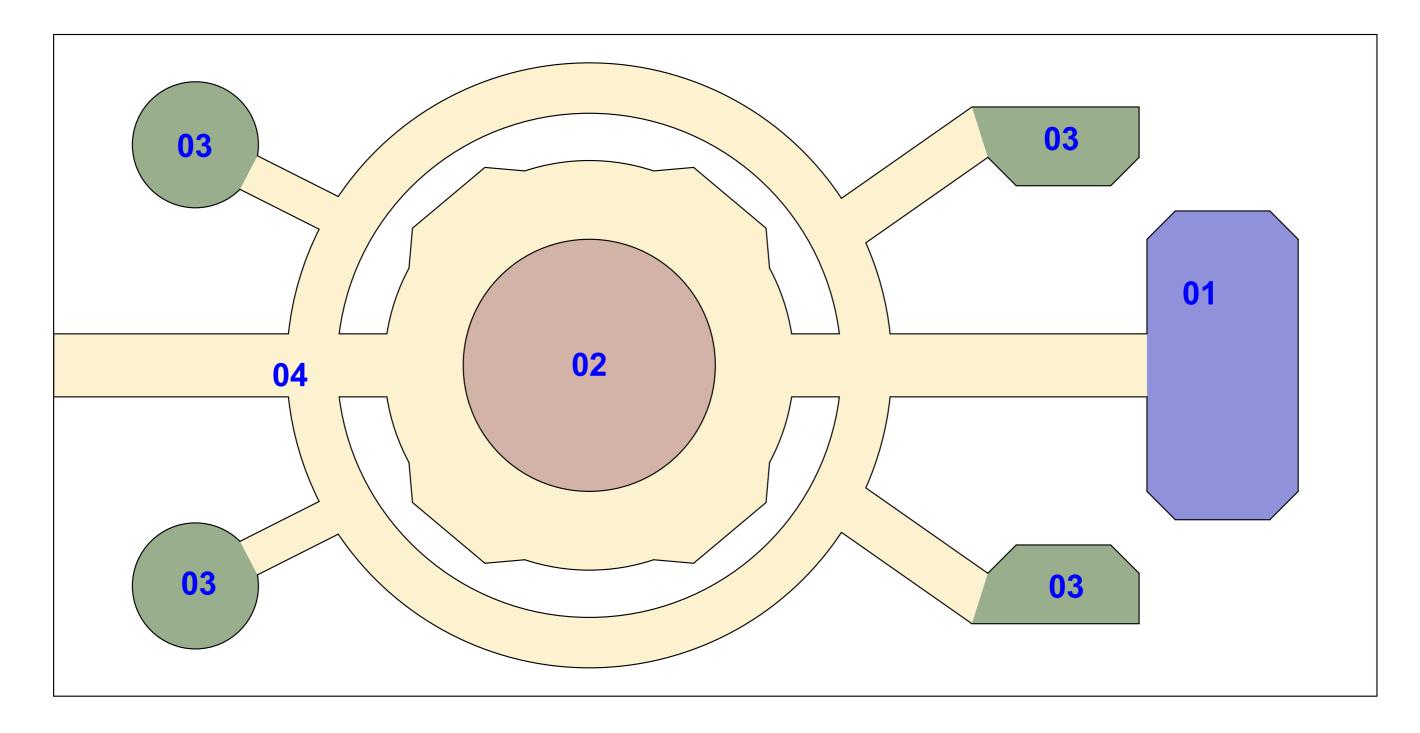

Предпросмотр	Номер зоны	Категория Зоны	Площадь
	01	Детская зона	45,42
	02	Игровая зона	50,28
	03	Зона тихого отдыха	48,18
	04	Прогулочная зона	238,54
			382,42 м²

						CП-055A/12/2024					
Изм.	Кол.уч.	Лист	№Док.	Подп.	Дата	Кабардино-Балкарская Республика, с. Комсомольское, ул. Космонавтов / 07:04:1200001:499			ское,		
						Turağı Tanasız Ezarayaznağazna	Стадия Лист Ј		Листов		
ГИП		Жиляе	в A.A.			Дизайн-проект благоустройства общественной территории.	П 9 17		17		
Разраб	ботал	Жиляе	в А.А.			План функционального зонирования		М-СТРО г.о. Наль	ЙПРОЕКТ" чик		


<u>План покрытий</u>

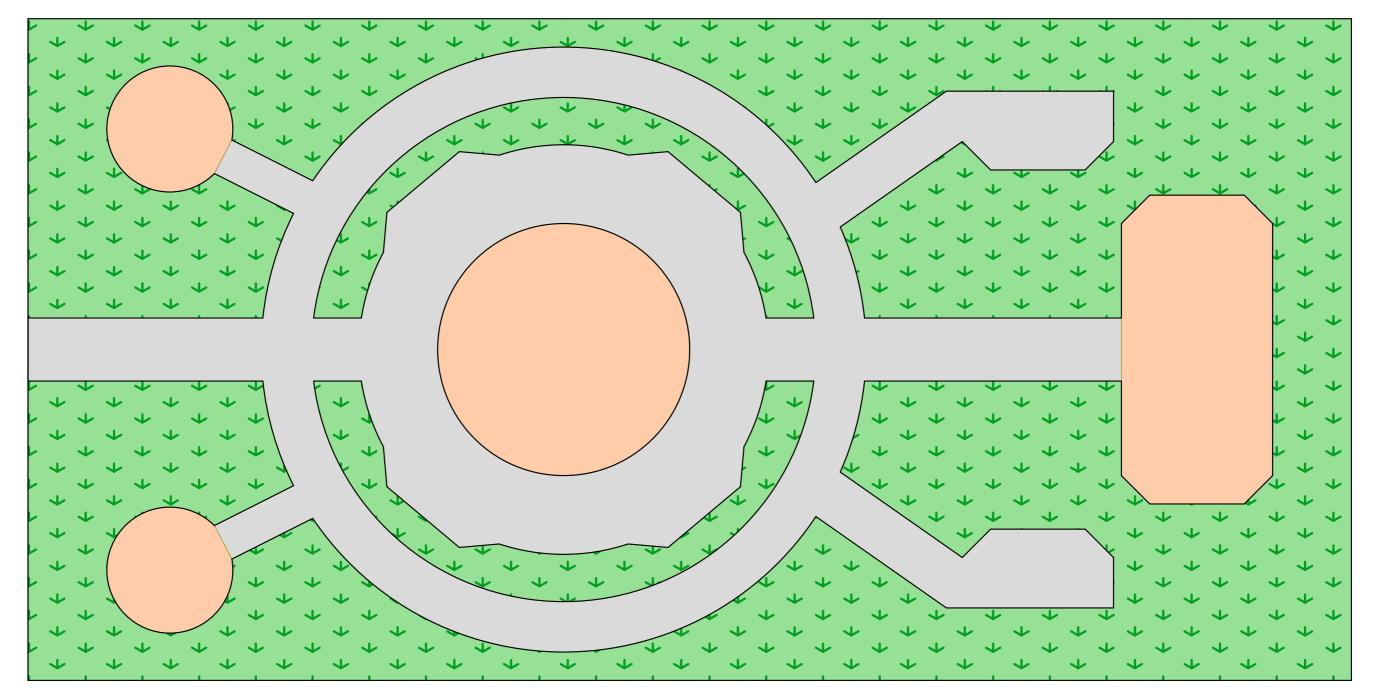

Каталог покрытий											
Предпросмотр 2D-плана	Покрытие	Площадь									
	Асфальтовое покрытие	373,86									
	Озеленение	499,60									
	Тротуарная плитка	120,70									

						OD 055 \ /40/0	004		
						СП-055A/12/20	J Z 4		
						Кабардино-Балкарская Республика, с. Комсомольское, ул. Космонавтов / 07:04:1200001:499			
Изм.	Кол.уч.	Лист	№Док.	Подп.	Дата	yri. NOCMOHABTOB / 07:04	. 1200001	.499	
						Пирой и прости биого устройство	Стадия	Лист	Листов
ГИП		Жиляе	e A.A.			Дизайн-проект благоустройства общественной территории.	П 10 17		17
Разраб	ботал	Жиляе	в A.A.			План покрытий	000 "РМ-СТРОЙПРО! г.о. Нальчик		_


План расстановки малых архитектурных форм и электроосвещения

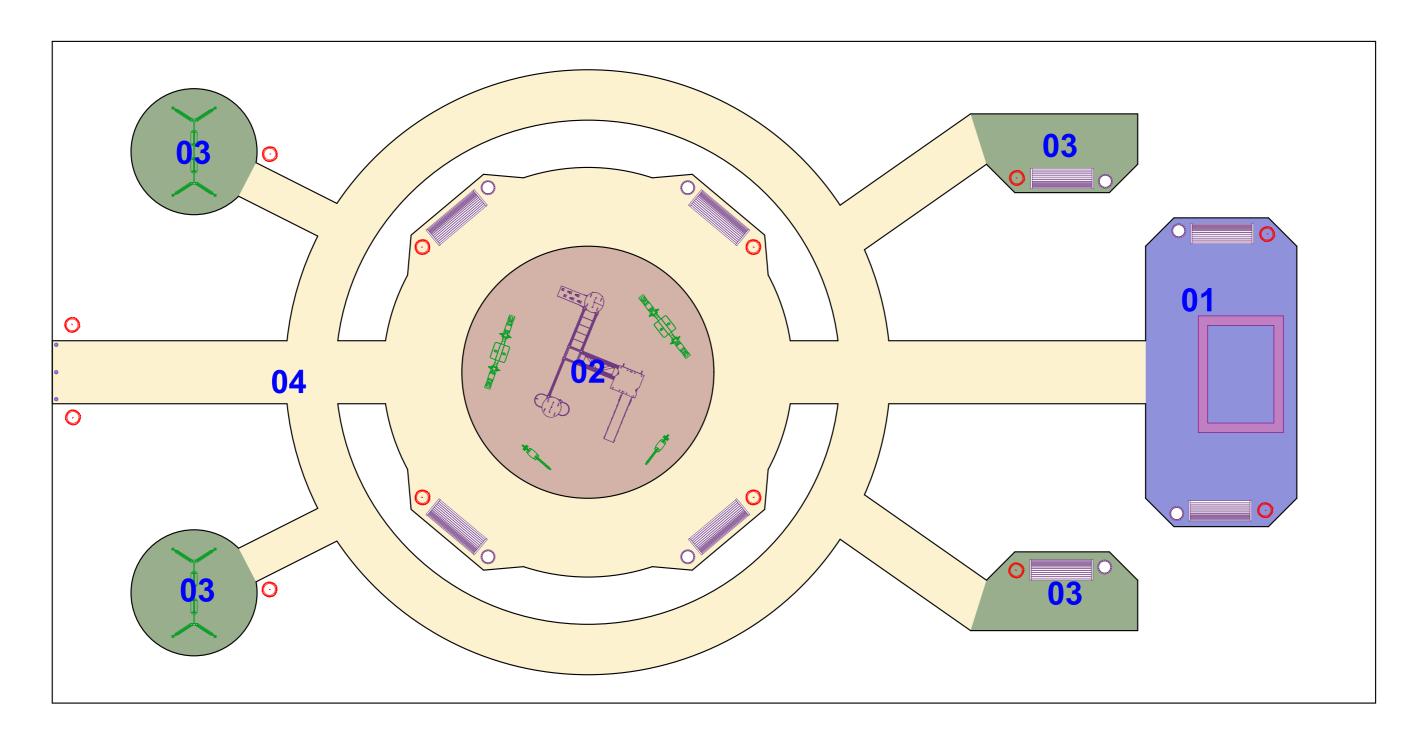

Наименование объекта	Детская горка	Детские качели- балансир	на	Качели классические	Мусорная Урна 24	Песочница	Столбик Ограждения 24	Уличная Скамья 24	Фонарь стальной Бёрч
Количество	1	2	2	2	8	1	3	8	12
Высота	2 300	900	900	2 200	600	2700	750	900	3 000
Ширина	4 234	2 443	208	2 838	450	3700	120	650	478
2D-символ				X	0		•		0

						CП-055A/12/2024					
						Кабардино-Балкарская Республика, с. Комсомольское, ул. Космонавтов / 07:04:1200001:499					
Изм.	Кол.уч.	Лист	№Док.	Подп.	Дата	ул. Посмонавтов / 07.04. 120000 1.400					
						Дизайн-проект благоустройства	Стадия	Лист	Листов		
ГИП			дизаин-проект опагоустройства общественной территории.	П	11	17					
Разраб	Разработал		Жиляев А.А.			План расстановки малых архитектурных форм и электроосвещения	архитектурных форм и				

<u>Дендроплан</u>

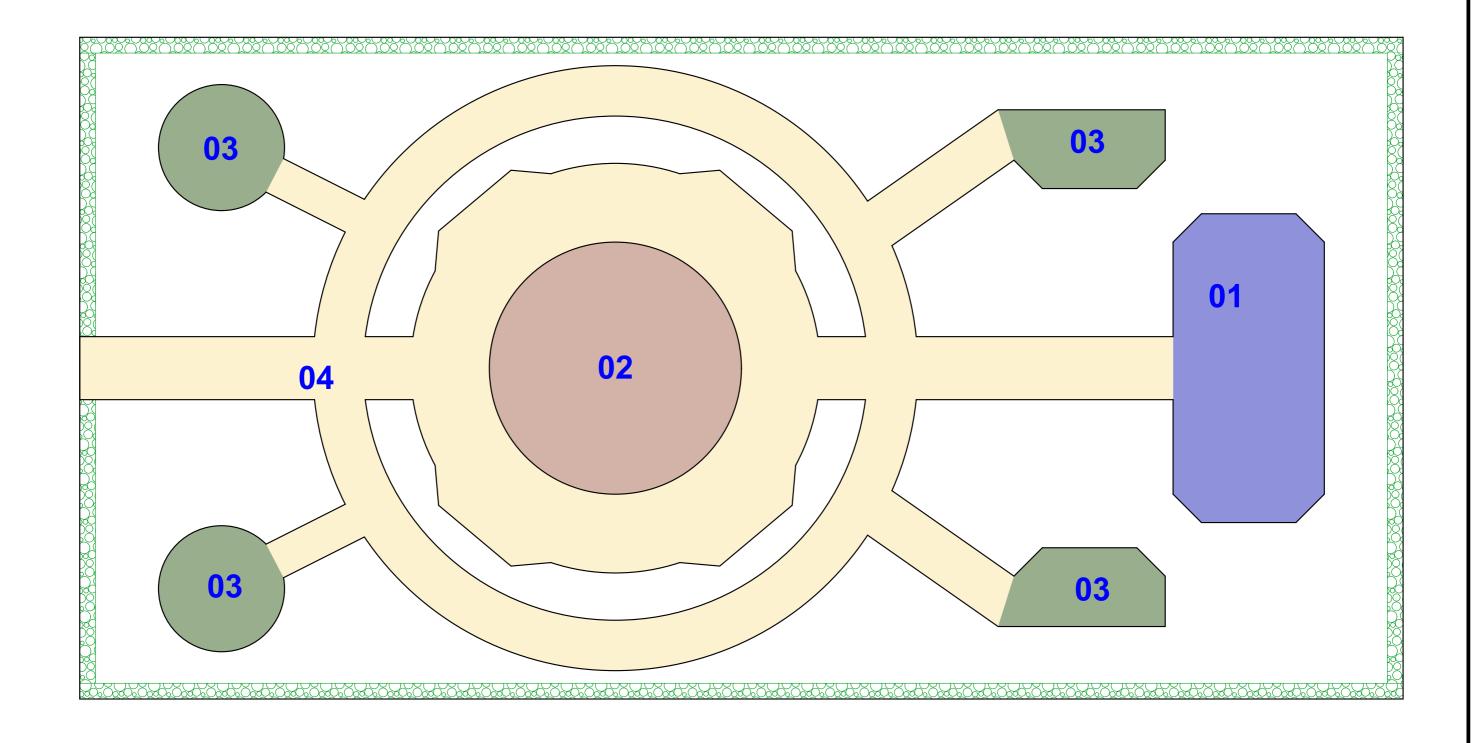

- * По периметру сквера предполагается высадка живой изгороди для ограничения доступа крупного рогатого скота.
- * Озеленение территории сквера предполагает посев газонной травы без каких-либо дополнительных растений.

						CΠ-055A/12/2024					
	16		N-D			Кабардино-Балкарская Республика, с. Комсомольское, ул. Космонавтов / 07:04:1200001:499					
Изм.	Кол.уч.	Лист	№Док.	Подп.	Дата	•					
						Стадия Лист			Листов		
ГИП	ГИП Жиля		€ A.A.			Дизайн-проект благоустройства общественной территории.	П	12	17		
Разраб	Разработал		Жиляев А.А.			Дендроплан	000 "РМ-СТРОЙПРОЕКТ" г.о. Нальчик				

<u>Эскиз 1</u>



						СП-055A/12/2024					
Изм.	Кол.уч.	Лист	№Док.	Подп.	Дата	Кабардино-Балкарская Республика, с. Комсомольское, ул. Космонавтов / 07:04:1200001:499					
						Сталия Пист					
ГИП	ГИП		Жиляев А.А.			Дизайн-проект благоустройства общественной территории.	П	13	17		
Разраб	ботал	Жиляев А.А.		Эскиз 1	ООО "РМ-СТРОЙПРОЕКТ" г.о. Нальчик						

<u>Эскиз 2</u>



						CП-055A/12/2024					
Изм.	Кол.уч.	Лист	№Док.	Подп.	Дата	Кабардино-Балкарская Республика, с. Комсомольское, ул. Космонавтов / 07:04:1200001:499					
P ISIVI.	100 l.y4.	JIVICI	N Z ION.	подп.	дата	Сталия Пис			Листов		
ГИП	ГИП		Жиляев А.А.		Жиляев А.А.			Дизайн-проект благоустройства общественной территории.	П	14	17
Разраб	Разработал		в A.A.			Эскиз 2	ООО "РМ-СТРОЙПРОЕКТ" г.о. Нальчик				

<u>Эскиз 3</u>



						CП-055A/12/2024						
Изм.	Кол.уч.	Лист	№Док.	Подп.	Дата	Кабардино-Балкарская Республика, с. Комсомольское, ул. Космонавтов / 07:04:1200001:499						
	,						Стадия	Лист	Листов			
ГИП	ГИП		в А.А.			Дизайн-проект благоустройства общественной территории.	П	15	17			
Разра	Разработал		в A.A.			Эскиз 3		М-СТРО г.о. Наль	ЙПРОЕКТ" чик			

<u>Эскиз 4</u>



						CП-055A/12/2024					
Изм.	Кол.уч.	Лист	№Док.	Подп.	Дата	Кабардино-Балкарская Республика, с. Комсомольское, ул. Космонавтов / 07:04:1200001:499					
	•					П	Стадия	Лист	Листов		
ГИП		Жиляев А.А.				Дизайн-проект благоустройства общественной территории.	П	16	17		
Разработал		Жиляев А.А.				Эскиз 4		М-СТРО г.о. Наль	ЙПРОЕКТ" чик		

<u>Эскиз 5</u>



						СП-055A/12/2024					
Изм.	Кол.уч.	Лист	№Док.	Подп.	Дата	Кабардино-Балкарская Республика, с. Комсомольское, ул. Космонавтов / 07:04:1200001:499					
	•					Писаў и — паса — Б—станую — с	Стадия	Лист	Листов		
ГИП		Жиляев А.А.				Дизайн-проект благоустройства общественной территории.	П	17	17		
Разра	Разработал		8 A.A.			Эскиз 5		М-СТРО г.о. Наль	ЙПРОЕКТ" чик		